

D区画  
(2FJoshin前)  
別紙参照

オペークドットクリップ様

スターバックスコーヒー様

須原屋様

C区画

インフォメーション

エスカレーター

ブルプル様

A区画


フ  
ー  
ド  
コ  
ー  
ト  
ラ  
イ  
ブ

B区画

ミスタードーナツ様

フードコートテラス

アベニューゲート

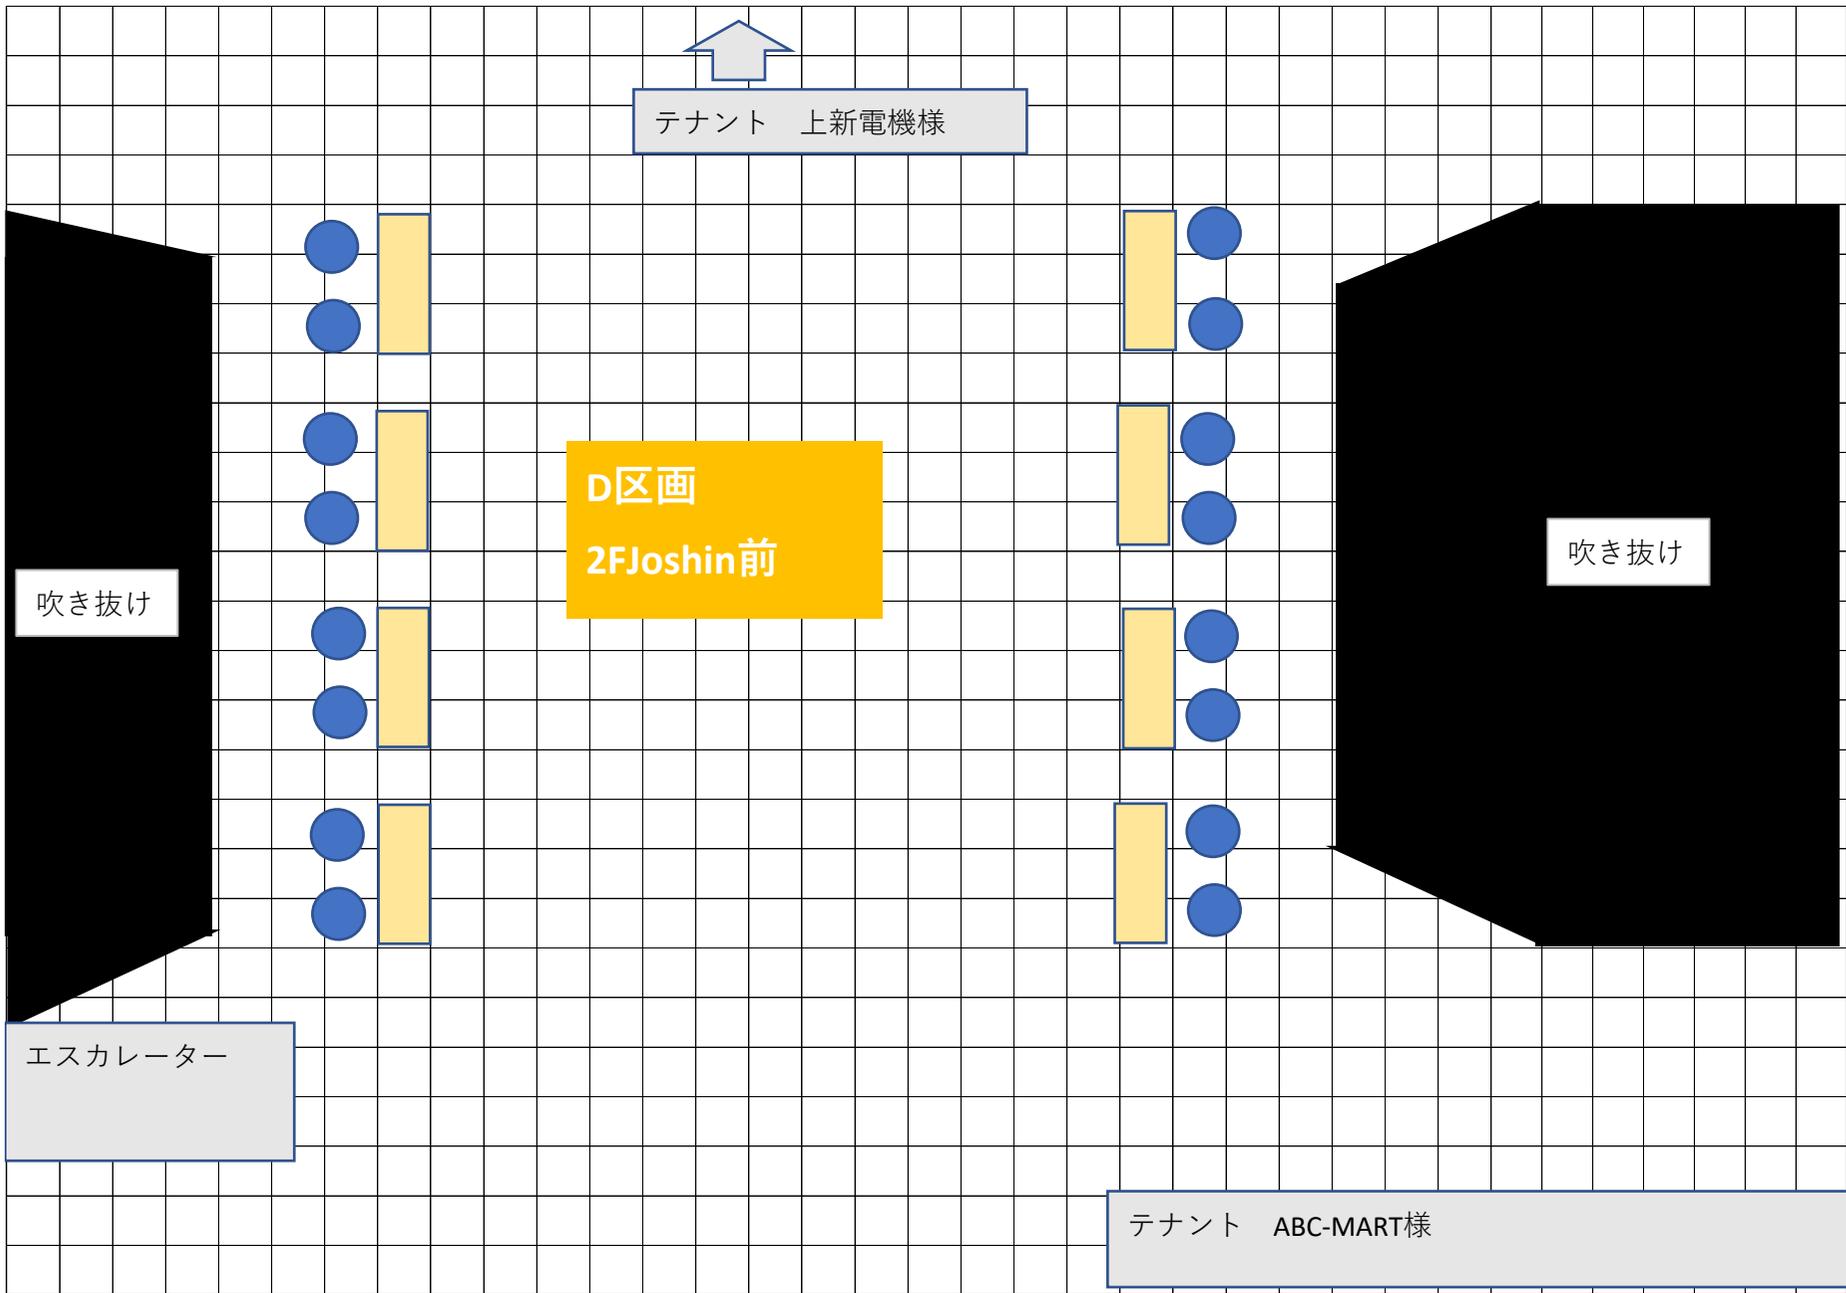

テナント 上新電機様


D区画  
2F Joshin前

吹き抜け

吹き抜け

エスカレーター

テナント ABC-MART様

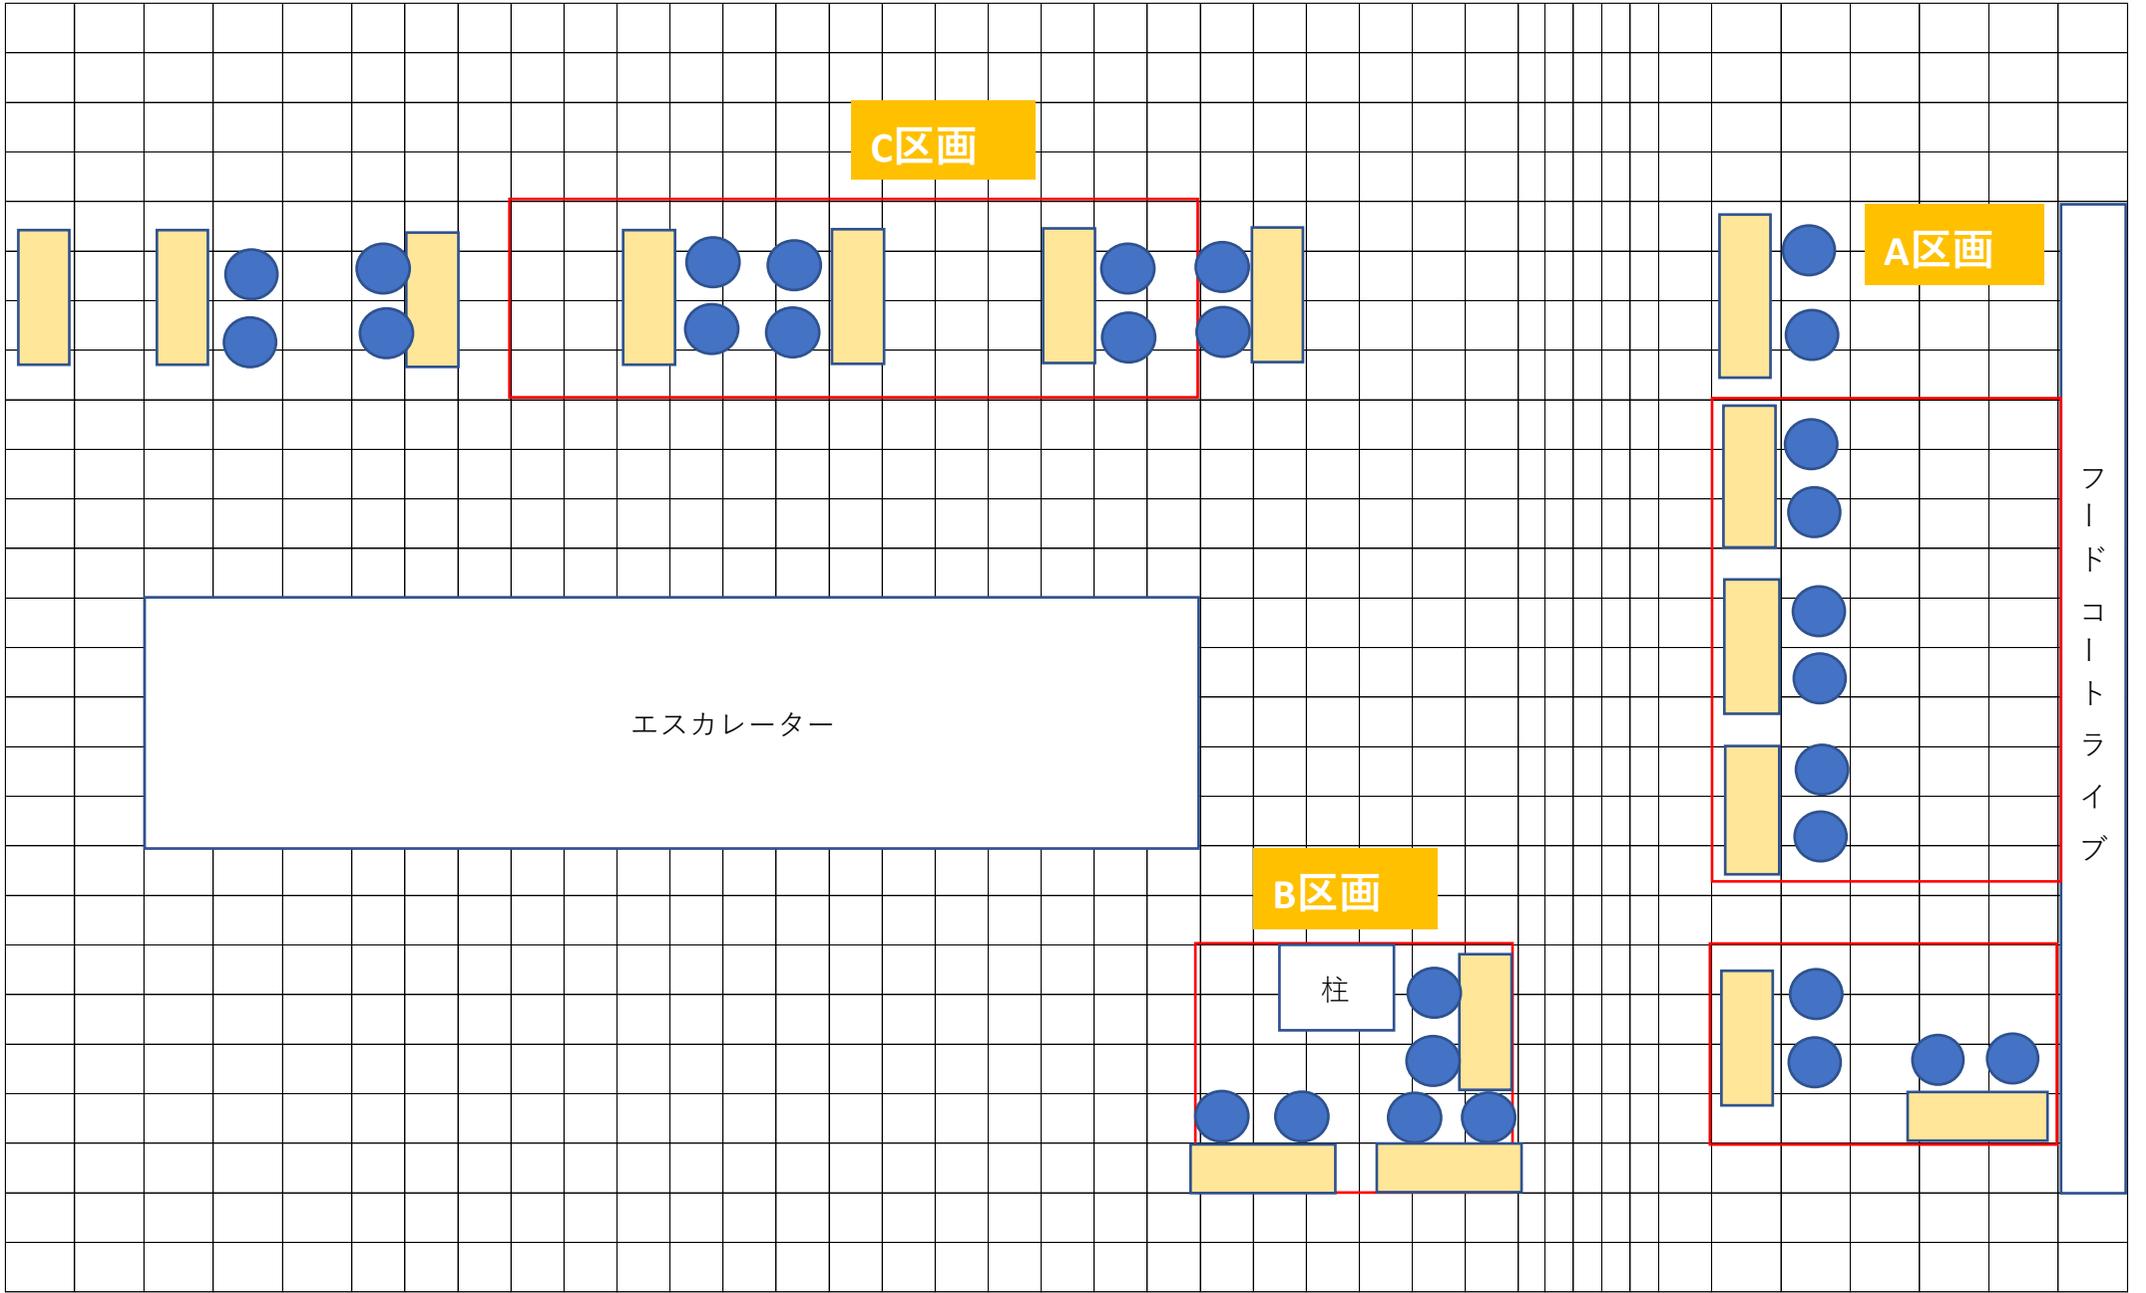

C区画

A区画

B区画

エスカレーター

柱

フードコートライブ